


Конструкция покрытия новой автостоянки

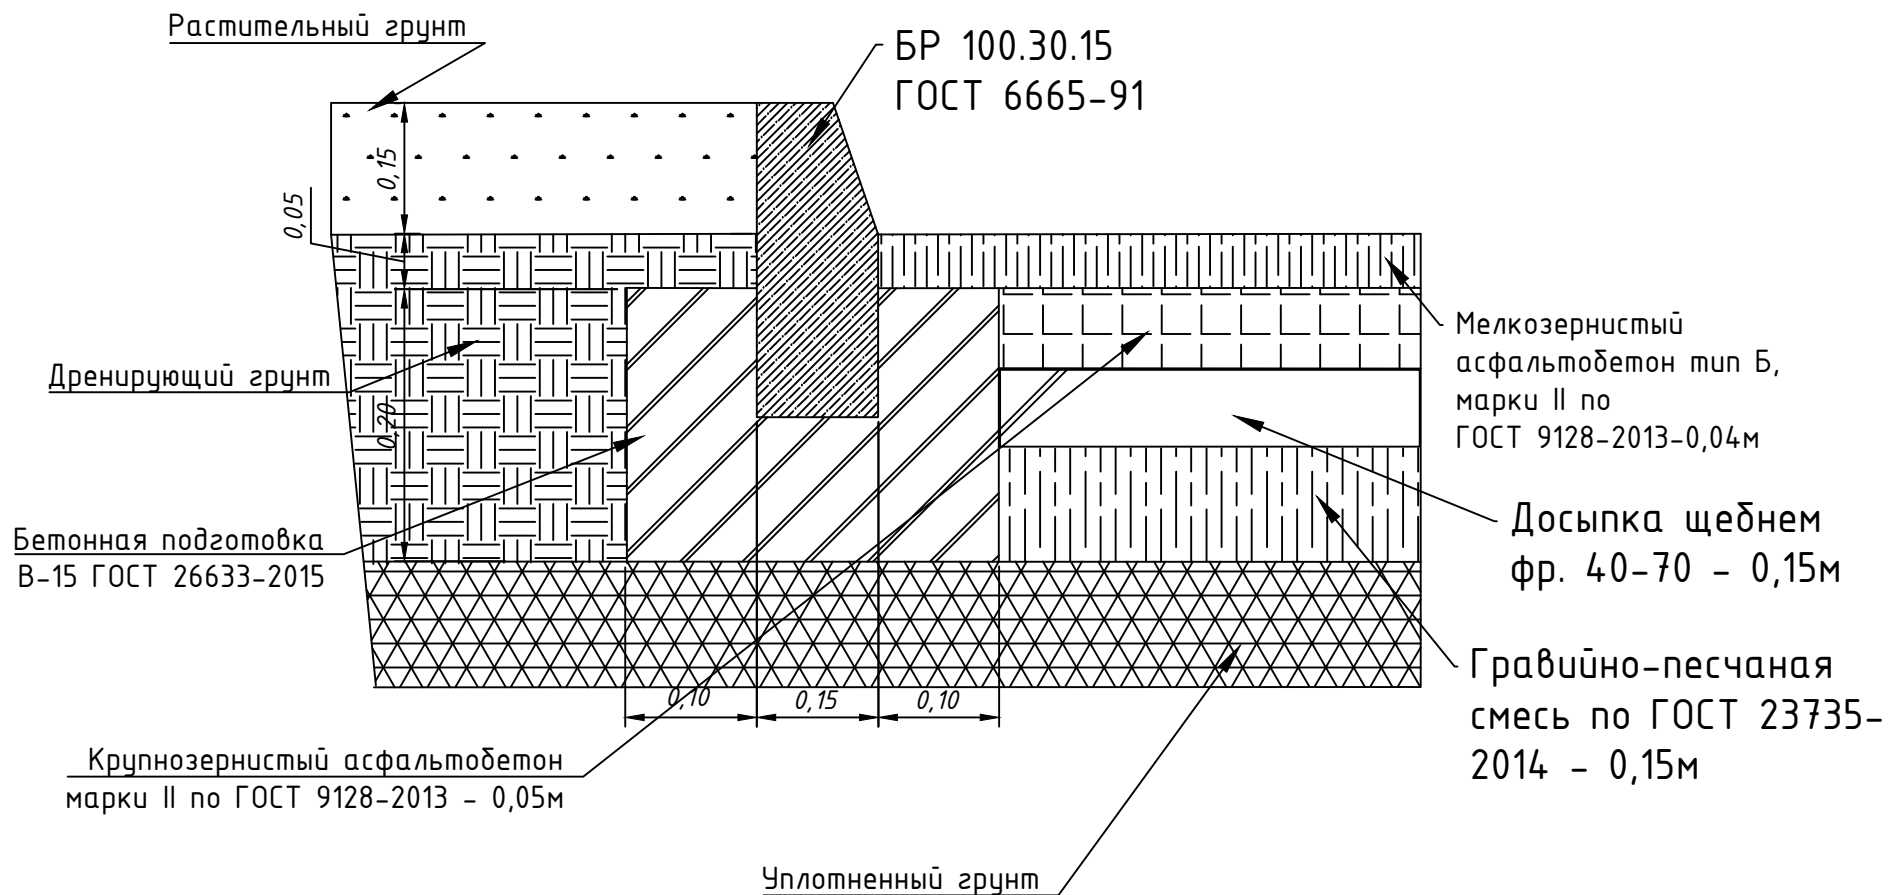

					05/2020 - ПЗУ			
					Благоустройство дворовых территорий МКД по адресу: РБ, г. Янаул, ул. Худайбердина, д. 36, 42	Лит.	Масса	Масштаб
Изм.	Лист	№ докум.	Подп.	Дата				
Разраб.		Анисимов Д.Д.						
Пров.		Юсупов Р.Р.						
Т. контр.								
Н. контр.					Конструктивное покрытие новой автостоянки	Лист (3) Листов (6)		
Утв.		Миндияров Ф.Х.				ООО "УЖКХ" г.Янаул		