


Конструкция покрытия ремонтируемой автостоянки

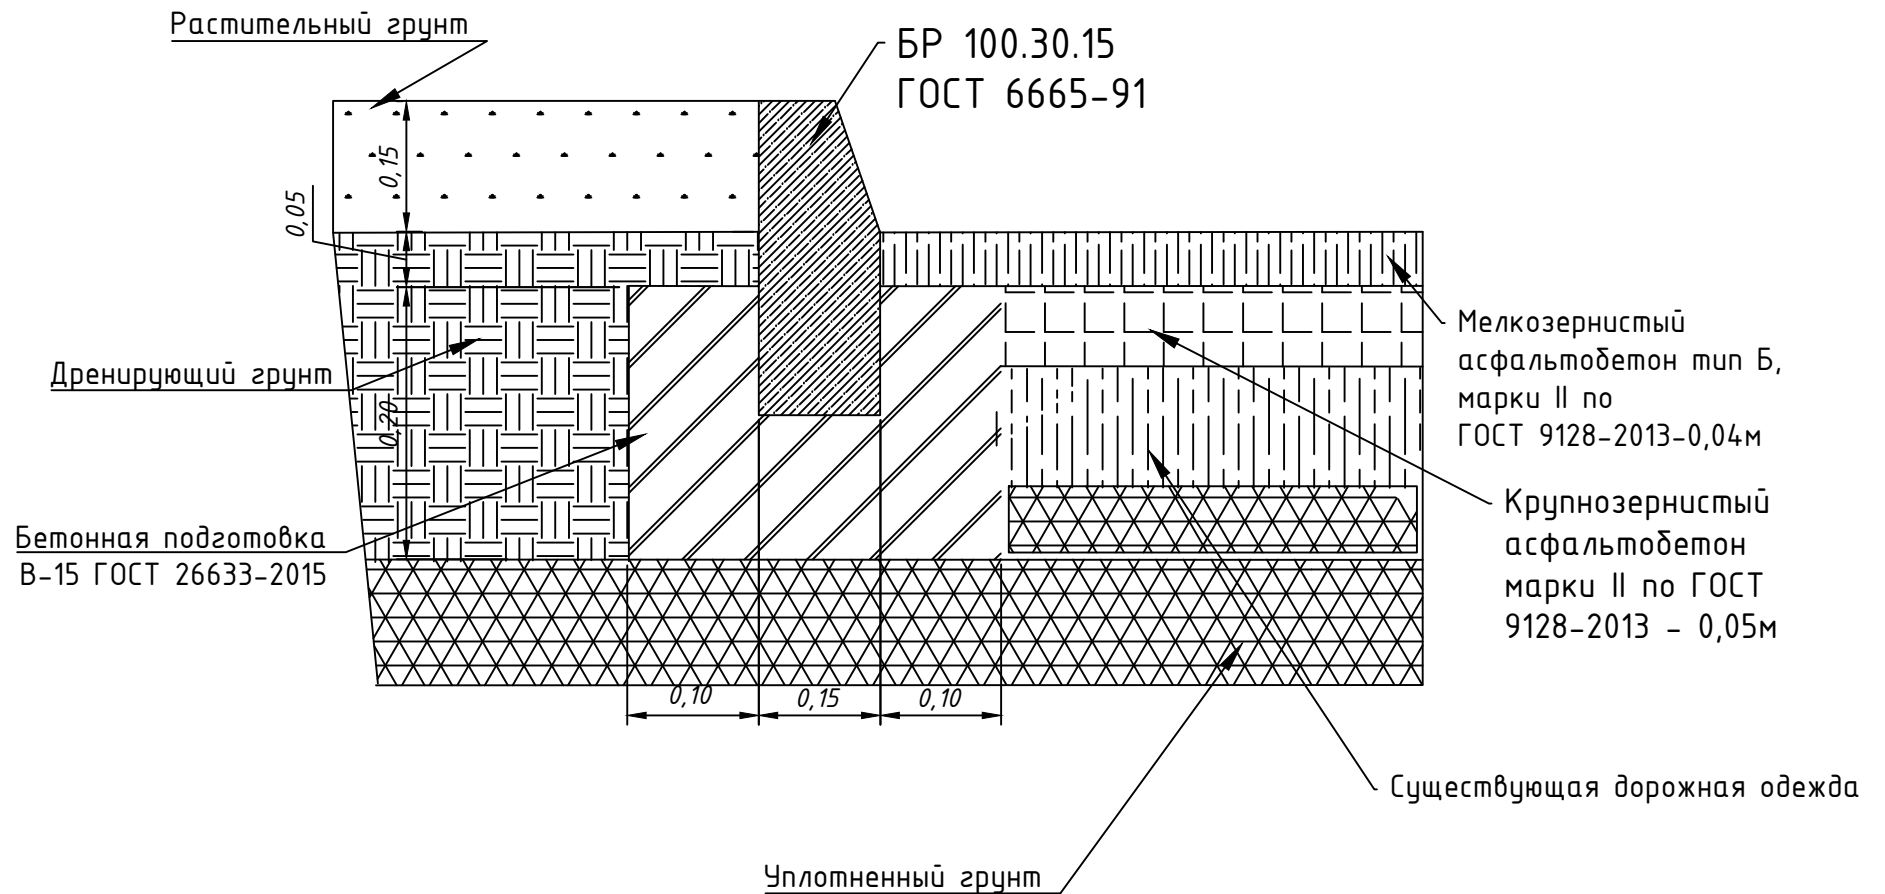

| | | | | | | | | |
|----------------------|------|----------------|-------|------|--|--------------------|------------|---------|
| 05/2020 - ПЗУ | | | | | | | | |
| | | | | | Благоустройство дворовых территорий МКД по адресу: РБ, г. Янаул, ул. Худайбердина, д. 36, 42 | Лит. | Масса | Масштаб |
| Изм. | Лист | № докум. | Подп. | Дата | | | | |
| Разраб. | | Анисимов Д.Д. | | | | | | |
| Пров. | | Юсупов Р.Р. | | | | | | |
| Т. контр. | | | | | | Лист (3) | Листов (6) | |
| Н. контр. | | | | | Конструктивное покрытие ремонтируемой автостоянки | ООО "УЖКХ" г.Янаул | | |
| Утв. | | Миндияров Ф.Х. | | | | | | |