


Конструкция покрытия завышенного тротуара

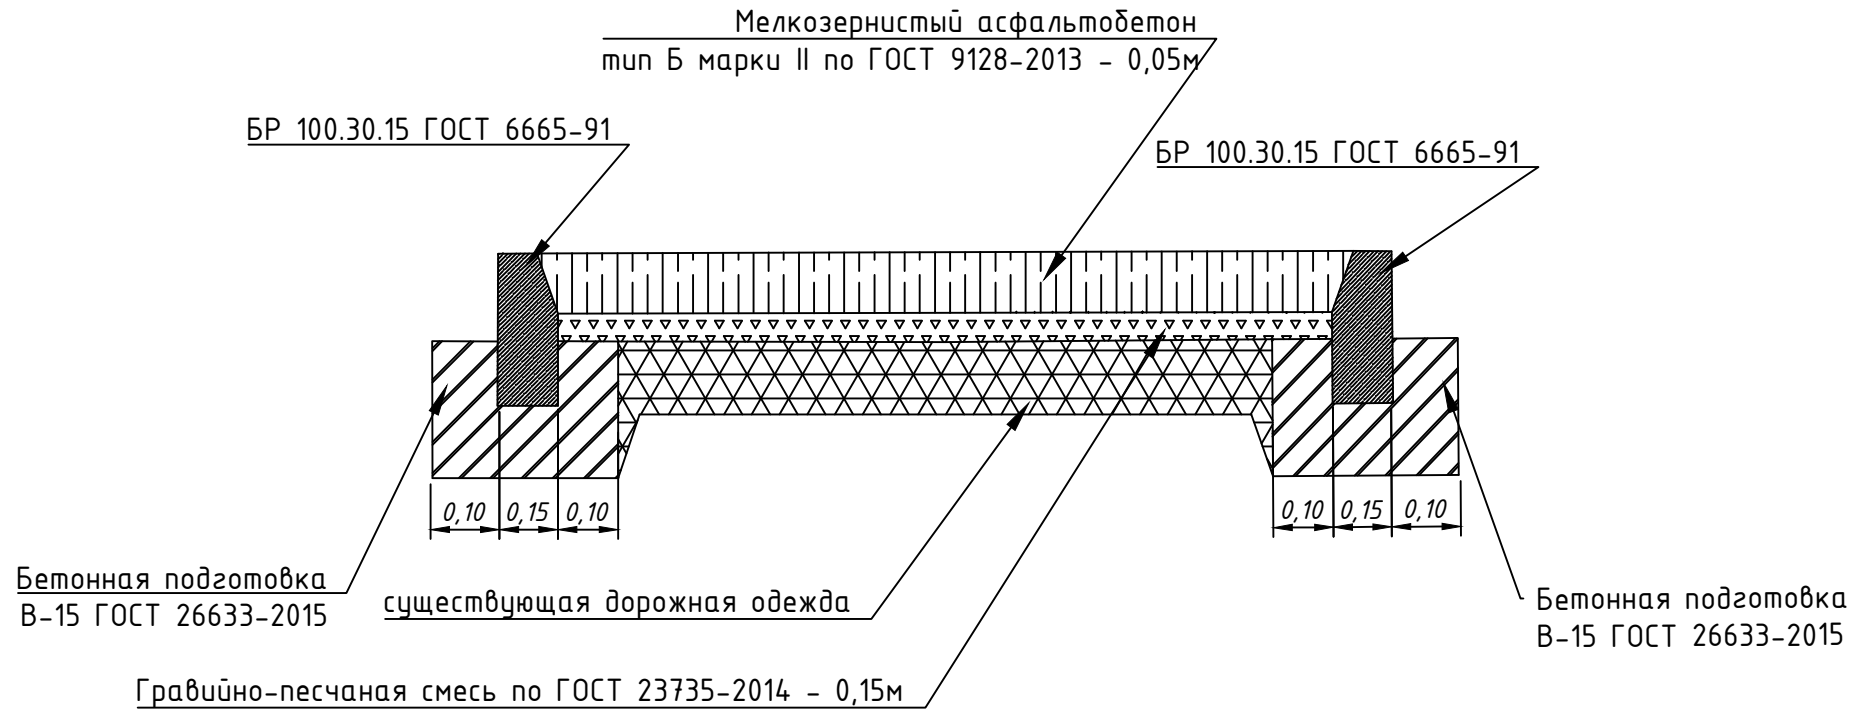

						05/2020 - ПЗУ		