


Конструкция покрытия детской площадки

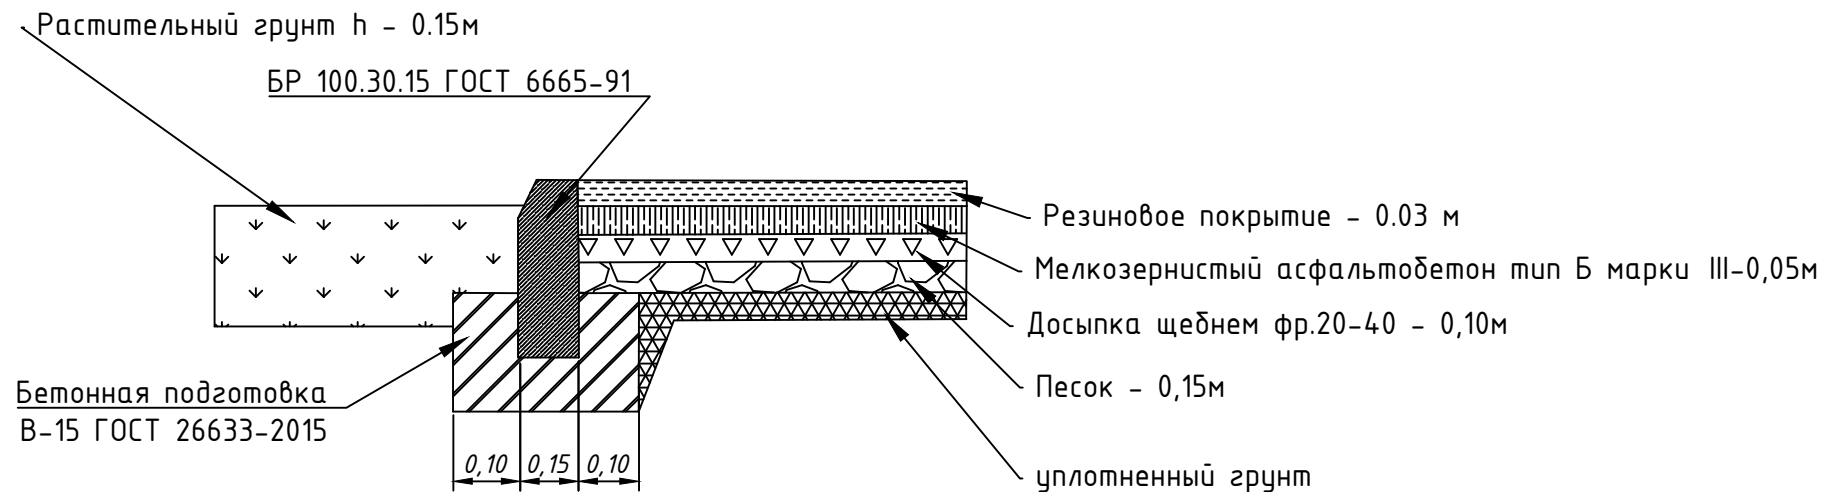

					05/2020 - ПЗУ		
					Благоустройство дворовых территорий МКД по адресу: РБ, г. Янаул, ул. Худайбердина, д. 36, 42		
Изм.	Лист	№ докум.	Подп.	Дата			
	Разраб.	Анисимов Д.Д.					
	Пров.	Юсупов Р.Р.					
	Т. контр.						
	Н. контр.						
	Утв.	Миндияров Ф.Х.					
					Конструктивное покрытие детской площадки ООО "УЖКХ" г.Янаул		
					Лист (5)		Листов (6)